



50

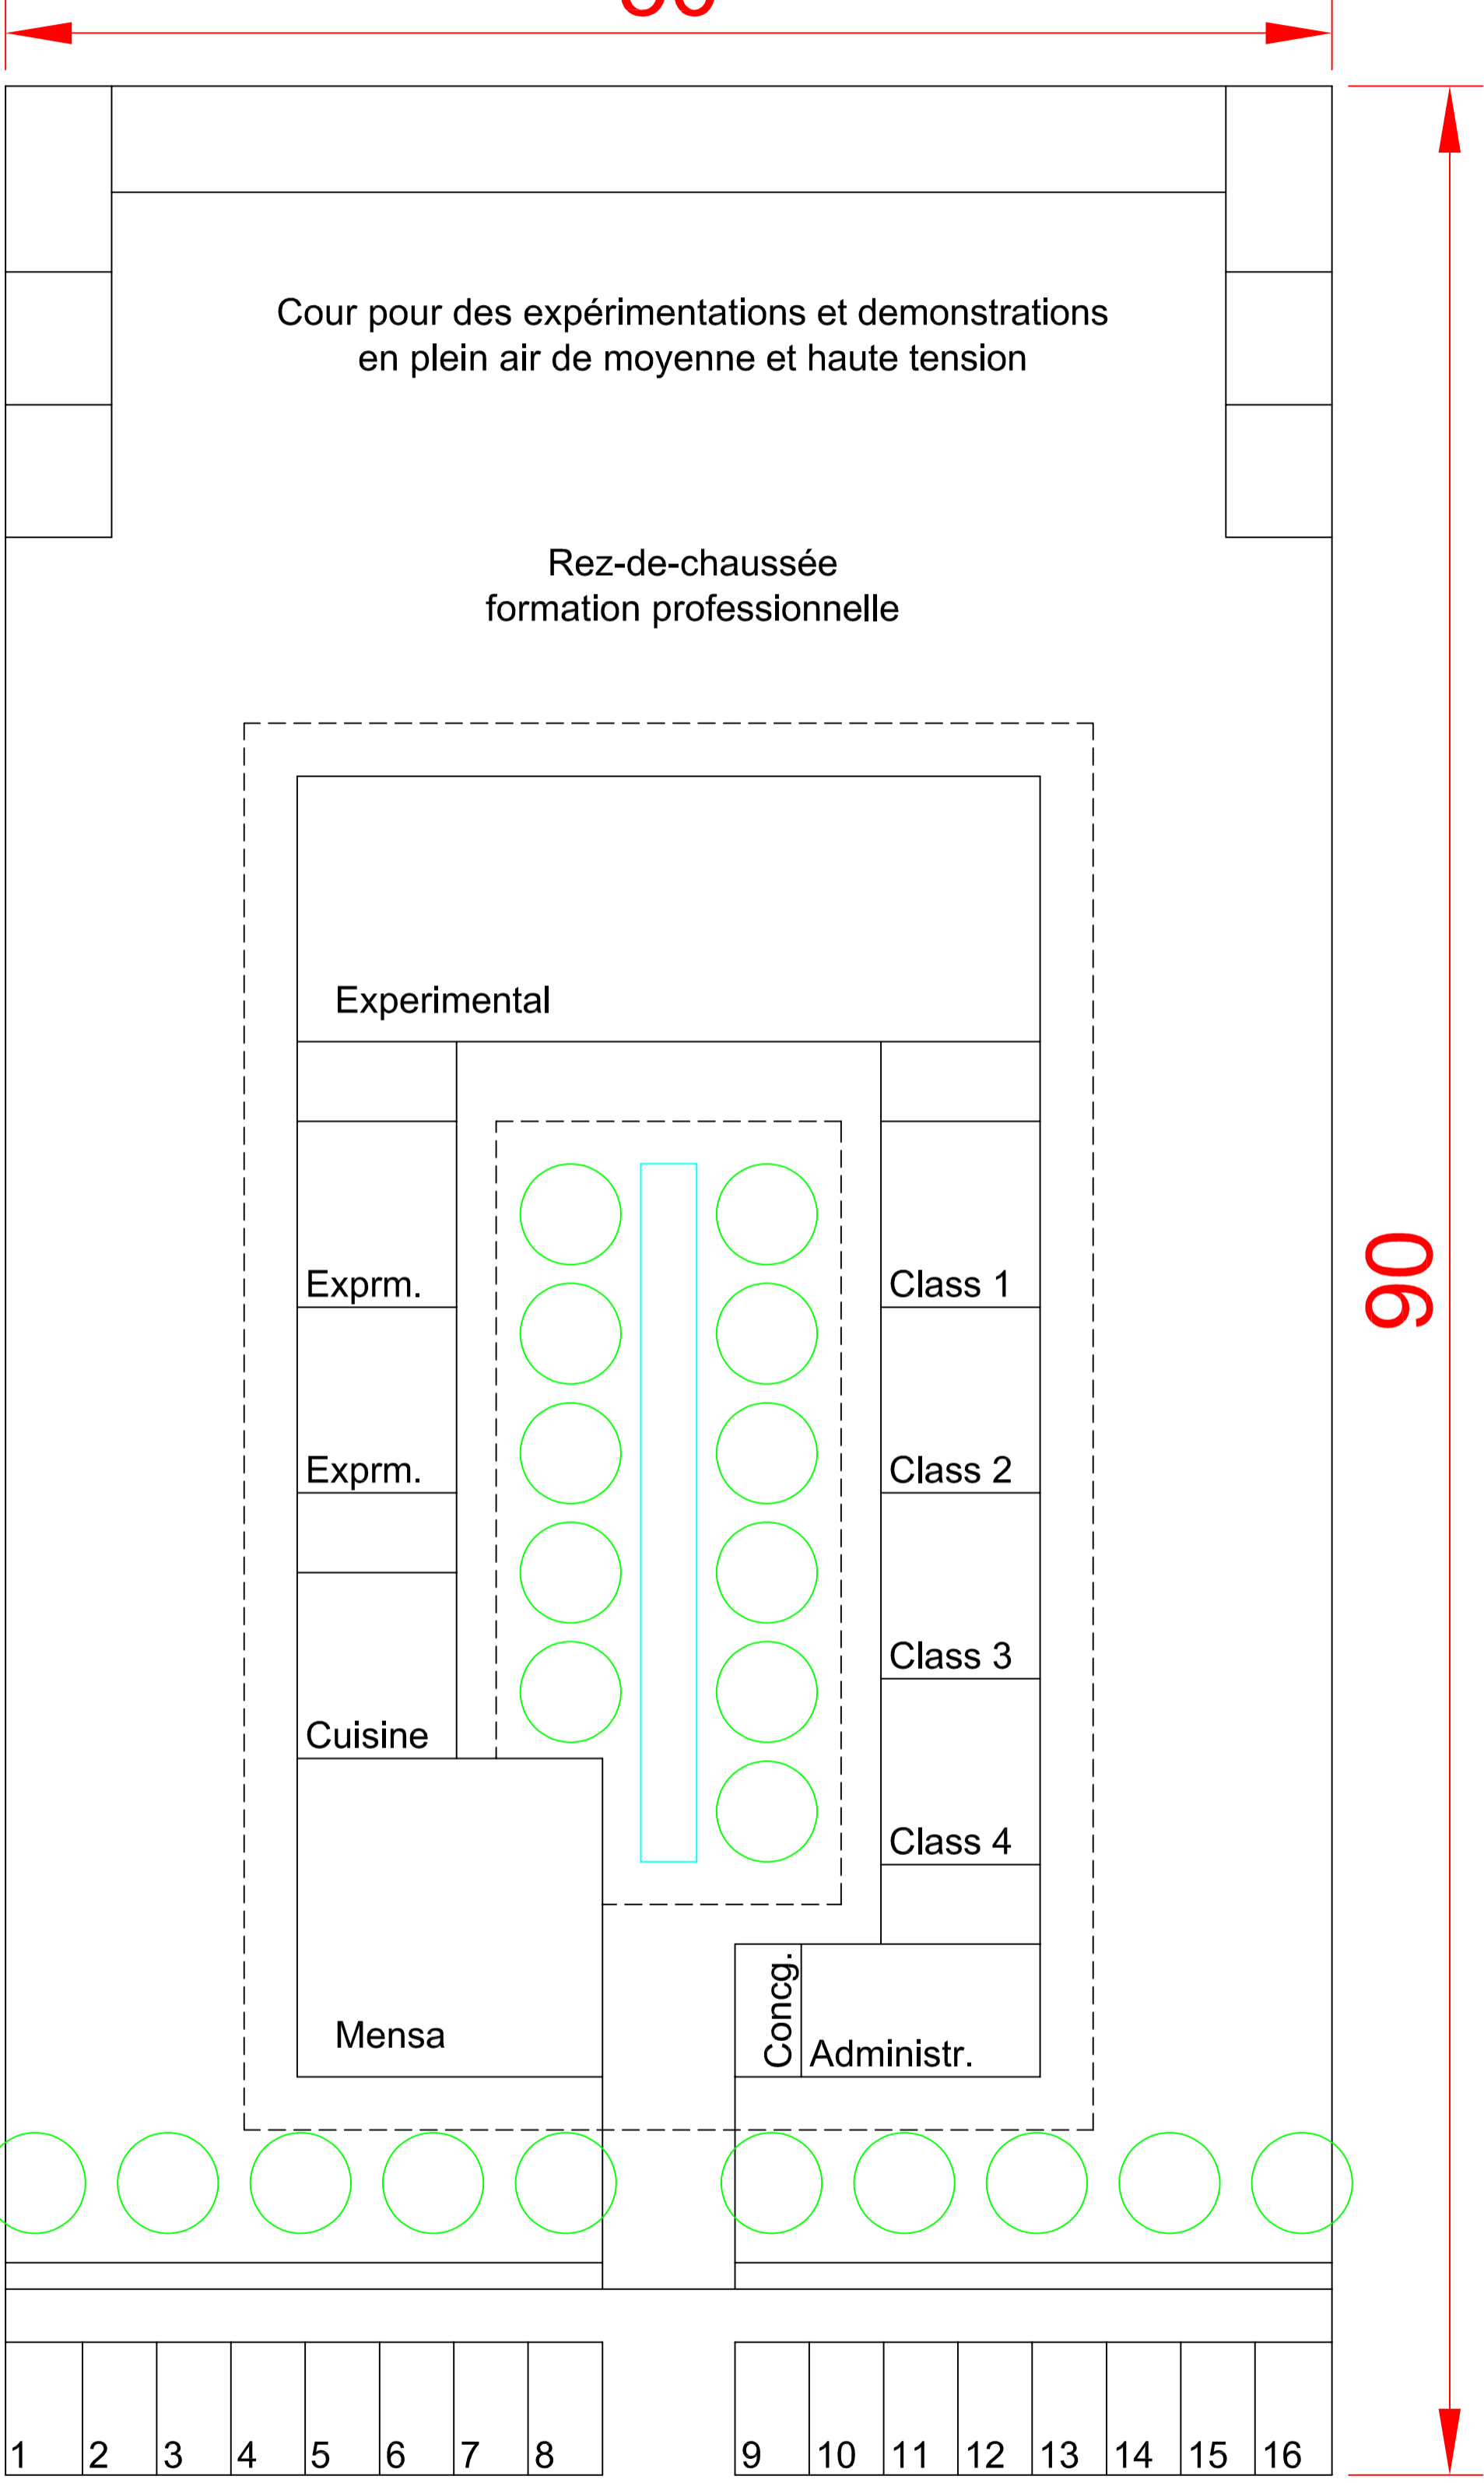

premier étage  
Internat pour 36 élèves de la formation professionnelle venant de lieux lointains

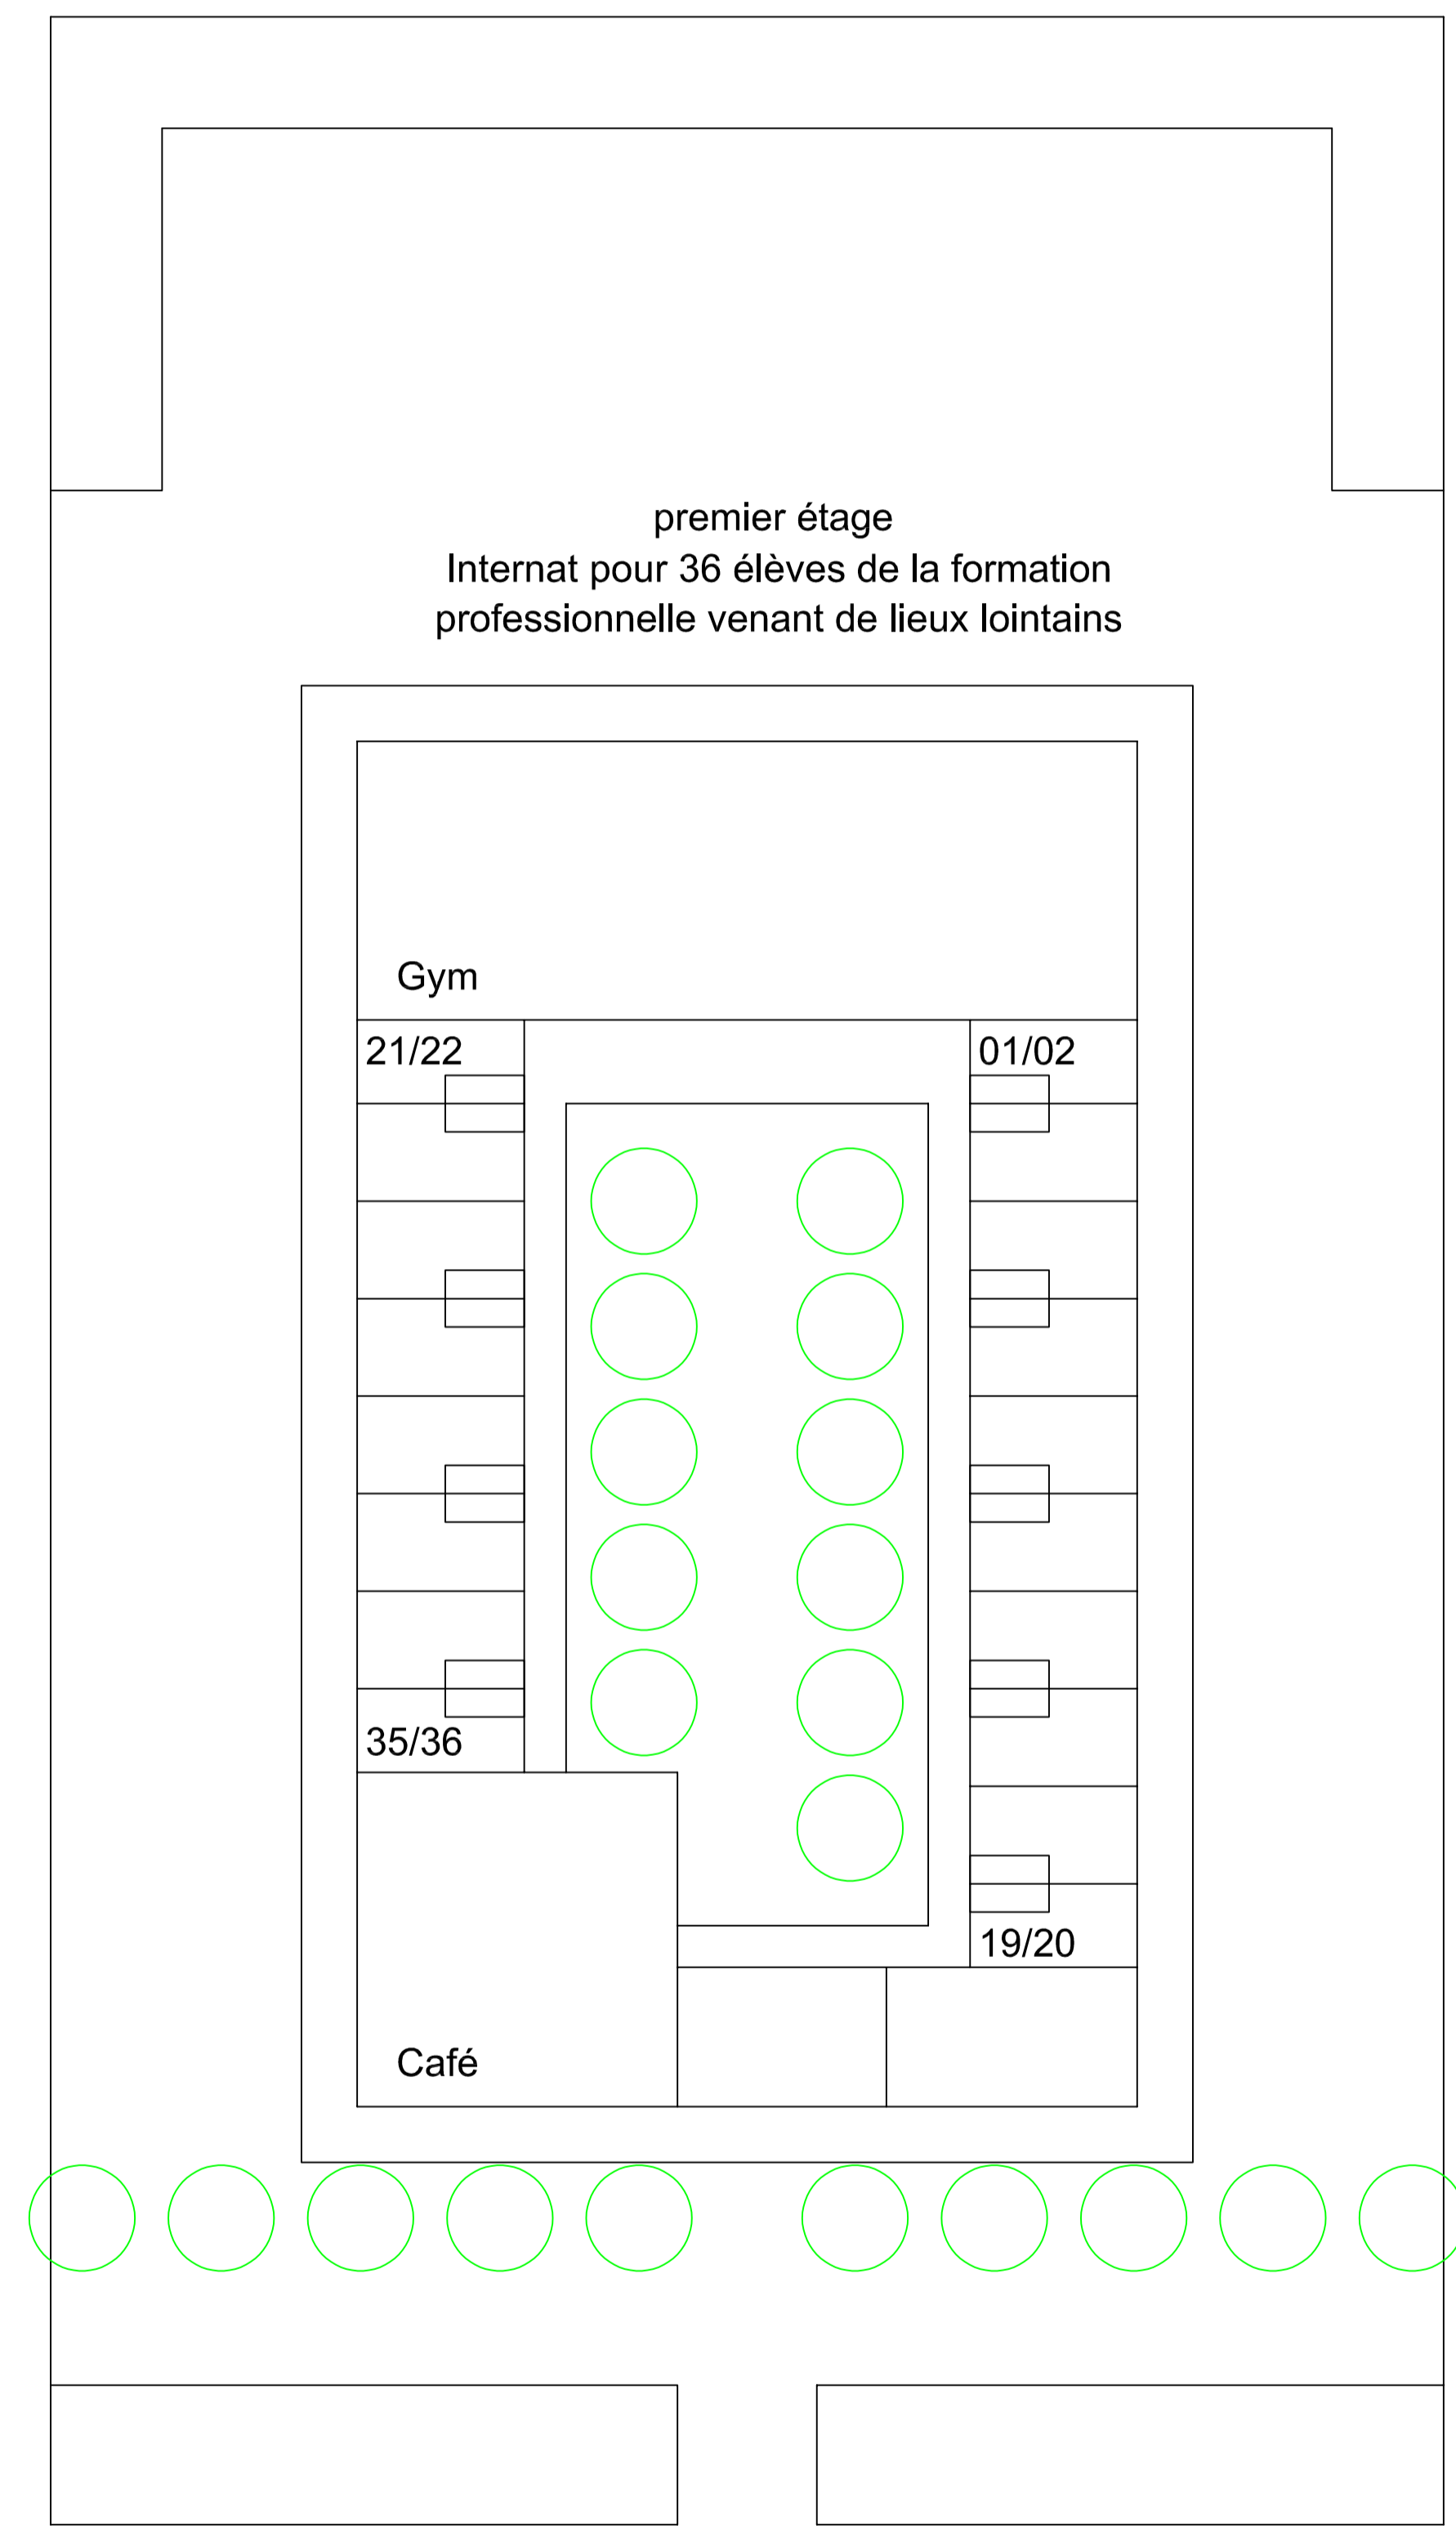

Toit avec installation PV de démonstration

